


# 室蘭市市民会館

S=1/100

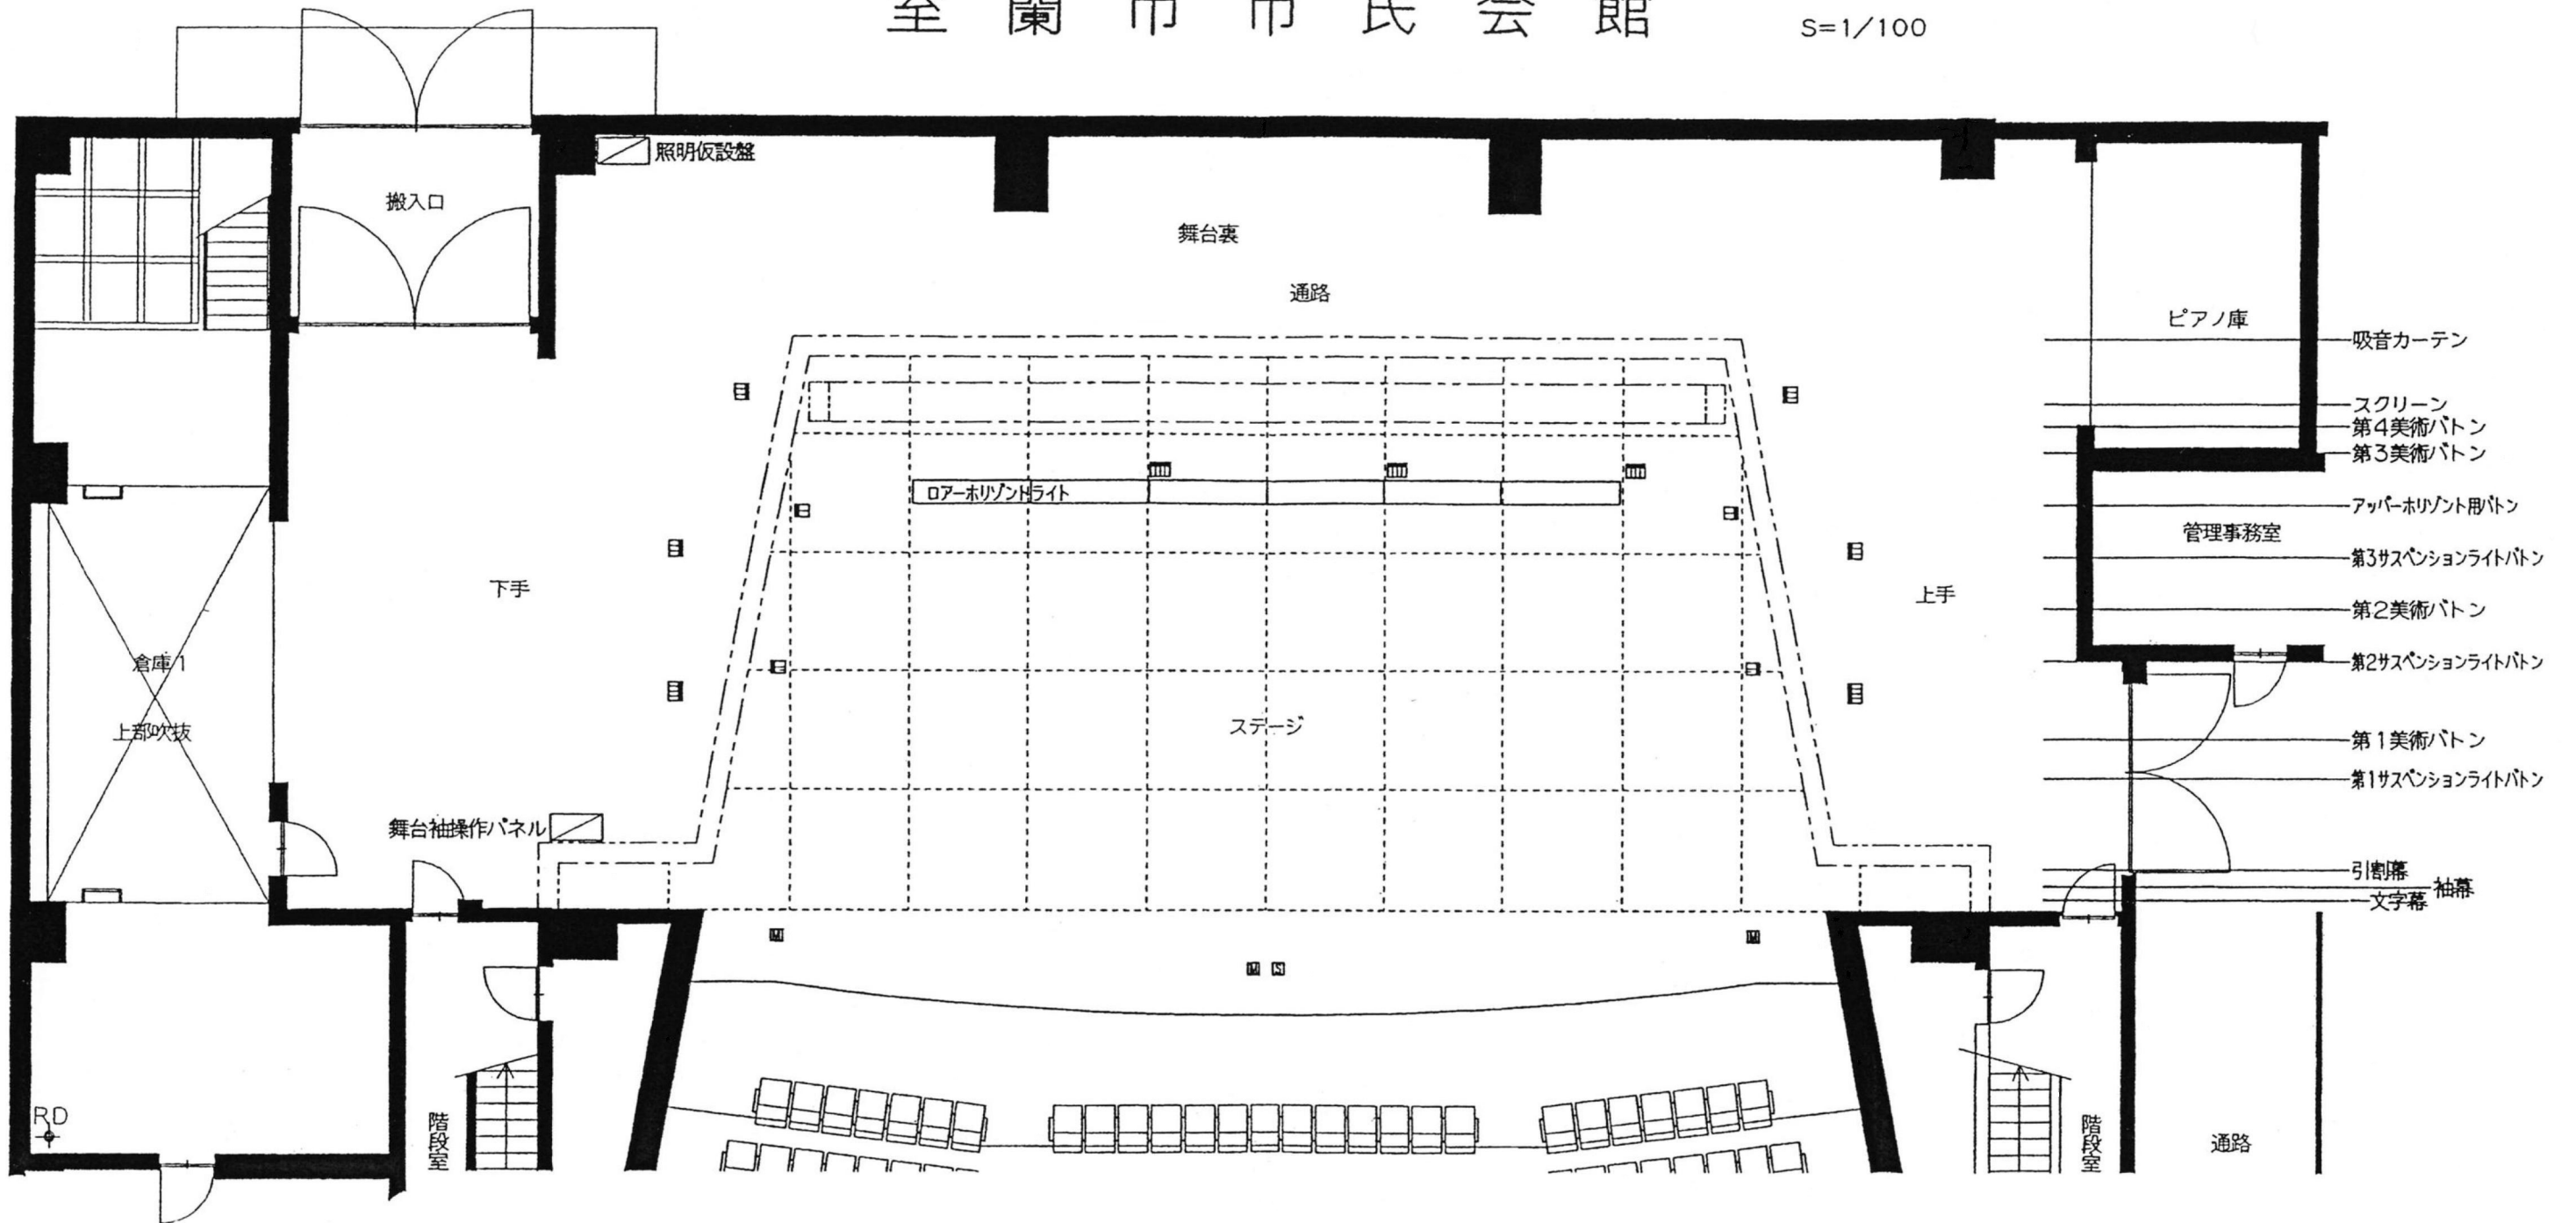

公演名	
公演日時	年 月 日 時 分
団体名	
備考	

————— シーリングライト

## 凡例

目	C20A×2ヶ所 フロア-コンセント
目	C20A×3ヶ所 フロア-コンセント
目	C20A×4ヶ所 フロア-コンセント
目	フロアマイクコンセント
目	フロアスピーカーコンセント